


- CHÚ THÍCH:
- ĐẤT XÂY DỰNG CÔNG TRÌNH HIỆN TRẠNG
 - ĐẤT NÔNG NGHIỆP
 - ĐẤT TRỒNG CÂY KHÁC
 - ĐẤT TRỒNG CÂY CHUYÊN DỤNG
 - ĐẤT KHUÔN VIÊN CÂY XANH
 - SÂN THỂ THAO
 - ĐƯỜNG GIAO THÔNG
 - MẶT NƯỚC
 - ĐẤT HẠ TẦNG KỸ THUẬT
 - RÀNH XÂY THOÁT NƯỚC
 - HƯỚNG THOÁT NƯỚC
 - HƯỚNG ĐƯỜNG
 - CẦU, CỐNG
 - NGHĨA ĐỊA, MỎ MÀ
 - TƯỜNG XÂY GẠCH ĐÁ
 - CỘT ĐIỆN CHIẾU SÁNG HIỆN TRẠNG
 - NHÀ XÂY GẠCH MÁI NGÔI
 - NHÀ XÂY GẠCH MÁI BÊ TÔNG
 - ĐƯỜNG ĐÓNG MỤC
 - CÂY ẨM QUẢ, CÂY LẤY GỖ
 - CỐNG THU NƯỚC HIỆN TRẠNG D600-800
 - ĐƯỜNG ĐIỆN TRÊN KHÔNG HIỆN TRẠNG 22KV
 - MƯƠNG TƯỚC HIỆN TRẠNG
 - RANH GIỚI KHU ĐẤT

- CHÚ THÍCH:
- CỔNG CHÍNH
 - KHU NHÀ KINH - NGHIÊN CỨU THỰC NGHIỆM
KHU TRUNG BÃY
 - TRUNG TÂM NGHIÊN CỨU ỨNG DỤNG
VÀ CHUYỂN GIAO CÔNG NGHỆ
 - NHÀ CÔNG VỤ
 - VƯỜN ƯƠM
 - NHÀ HÀNH CHÍNH - HIỆU BỘ
 - KHU THỰC HÀNH
 - SÂN BÓNG
 - TRƯỜNG THPT THÂN NHÂN TRUNG
 - GIẢNG ĐƯỜNG A + THƯ VIỆN
 - KHU THI NGHIỆM
 - KÝ TÚC XÁ
 - NHÀ KHÁCH
 - NHÀ THI ĐẤU
 - CÁN TIN
 - KHU DỊCH VỤ
 - KHU CHĂN NUÔI - CHUỒNG TRẠI

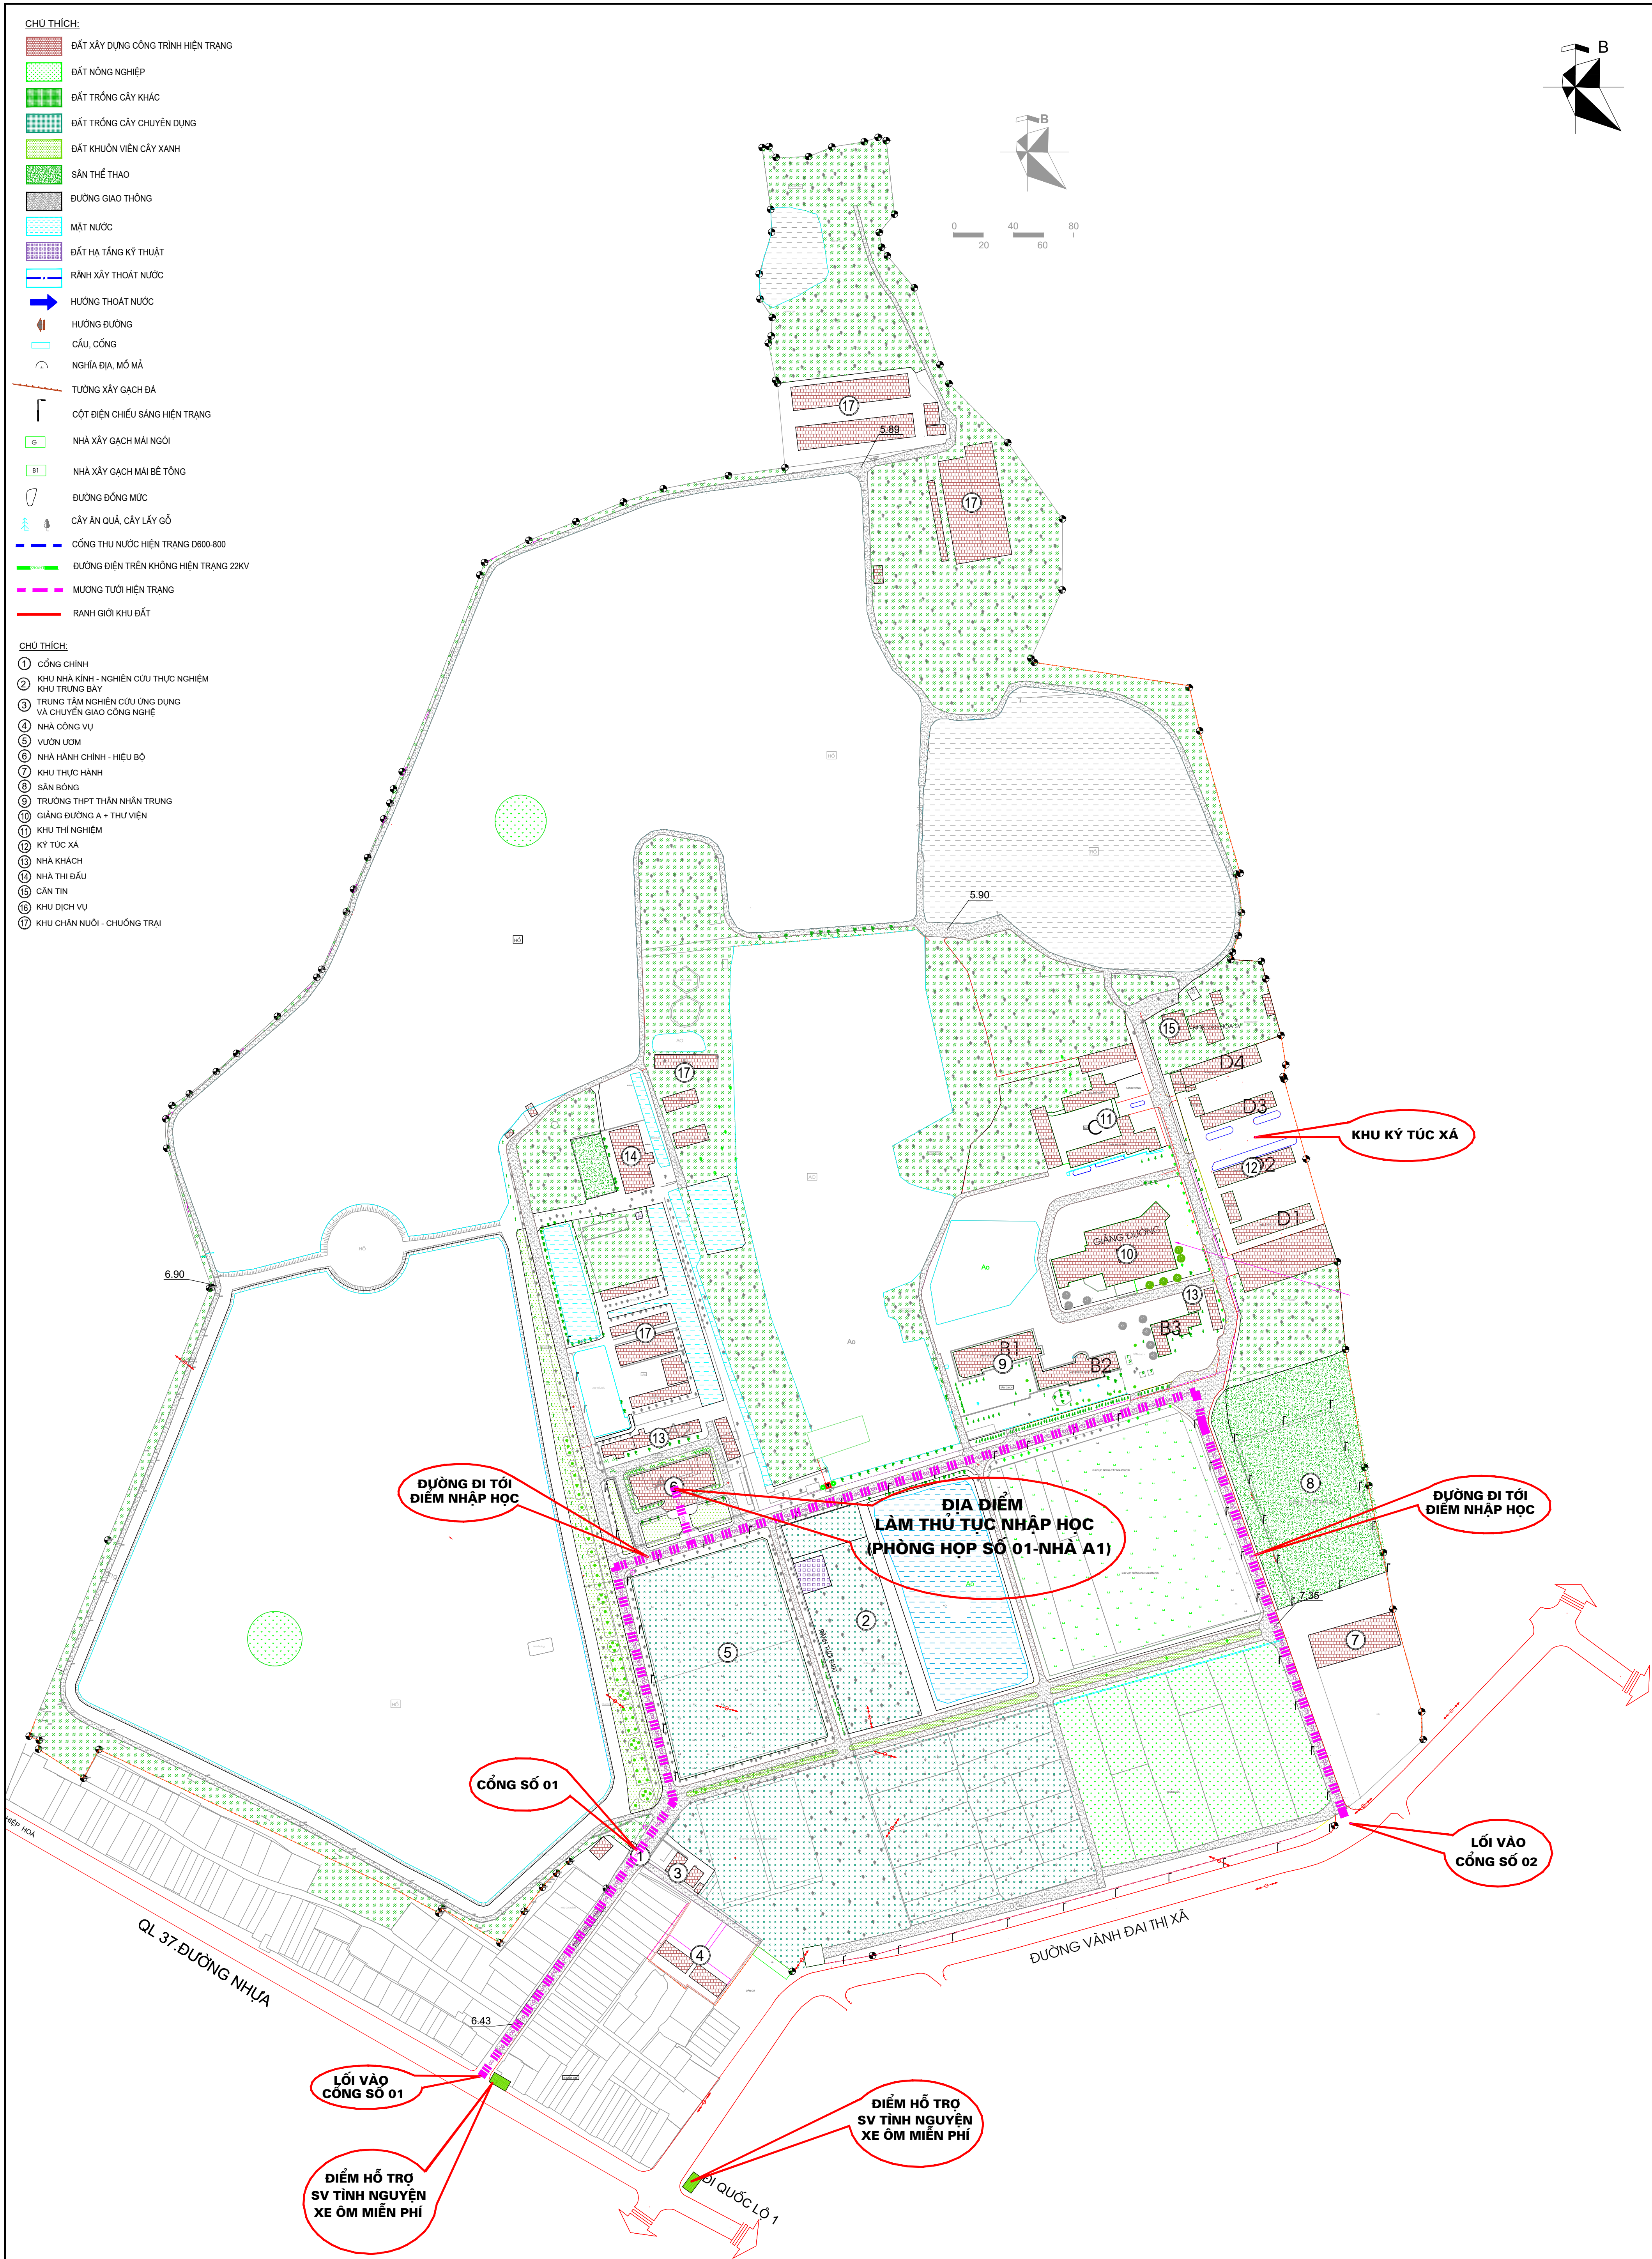

BẢN ĐỒ HIỆN TRẠNG KIẾN TRÚC